



PIANTA PIANO TERRA - Scala 1:50

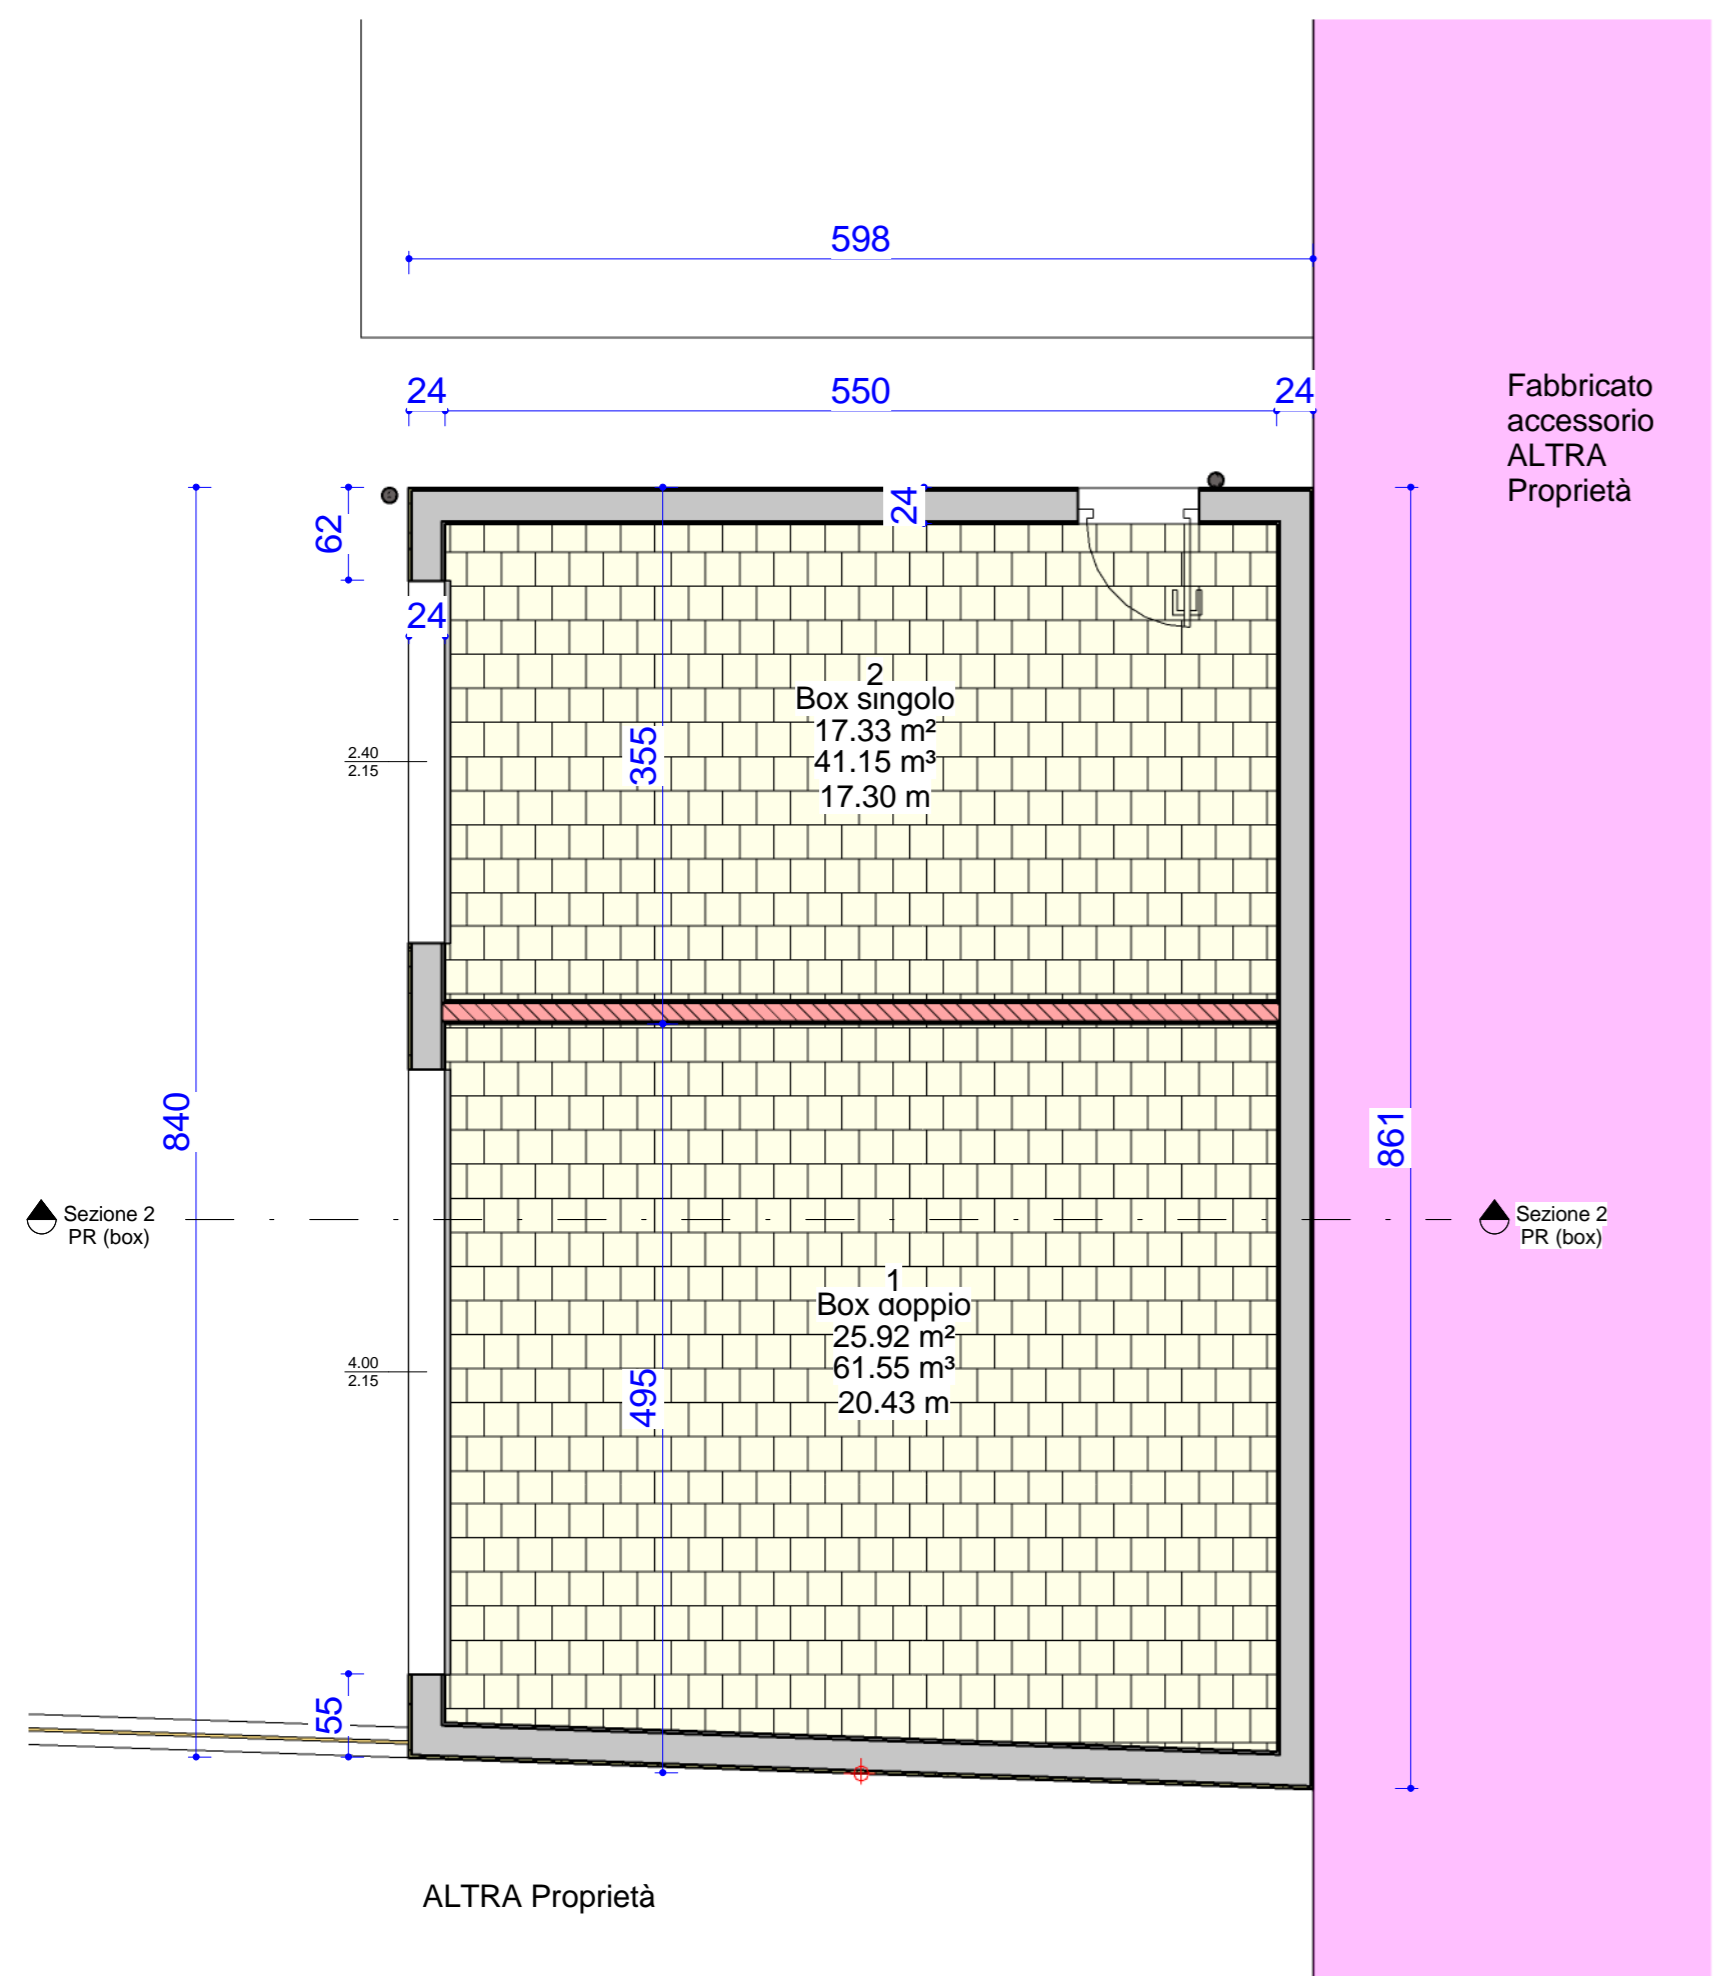


PLANIMETRIA GENERALE - Scala 1:200

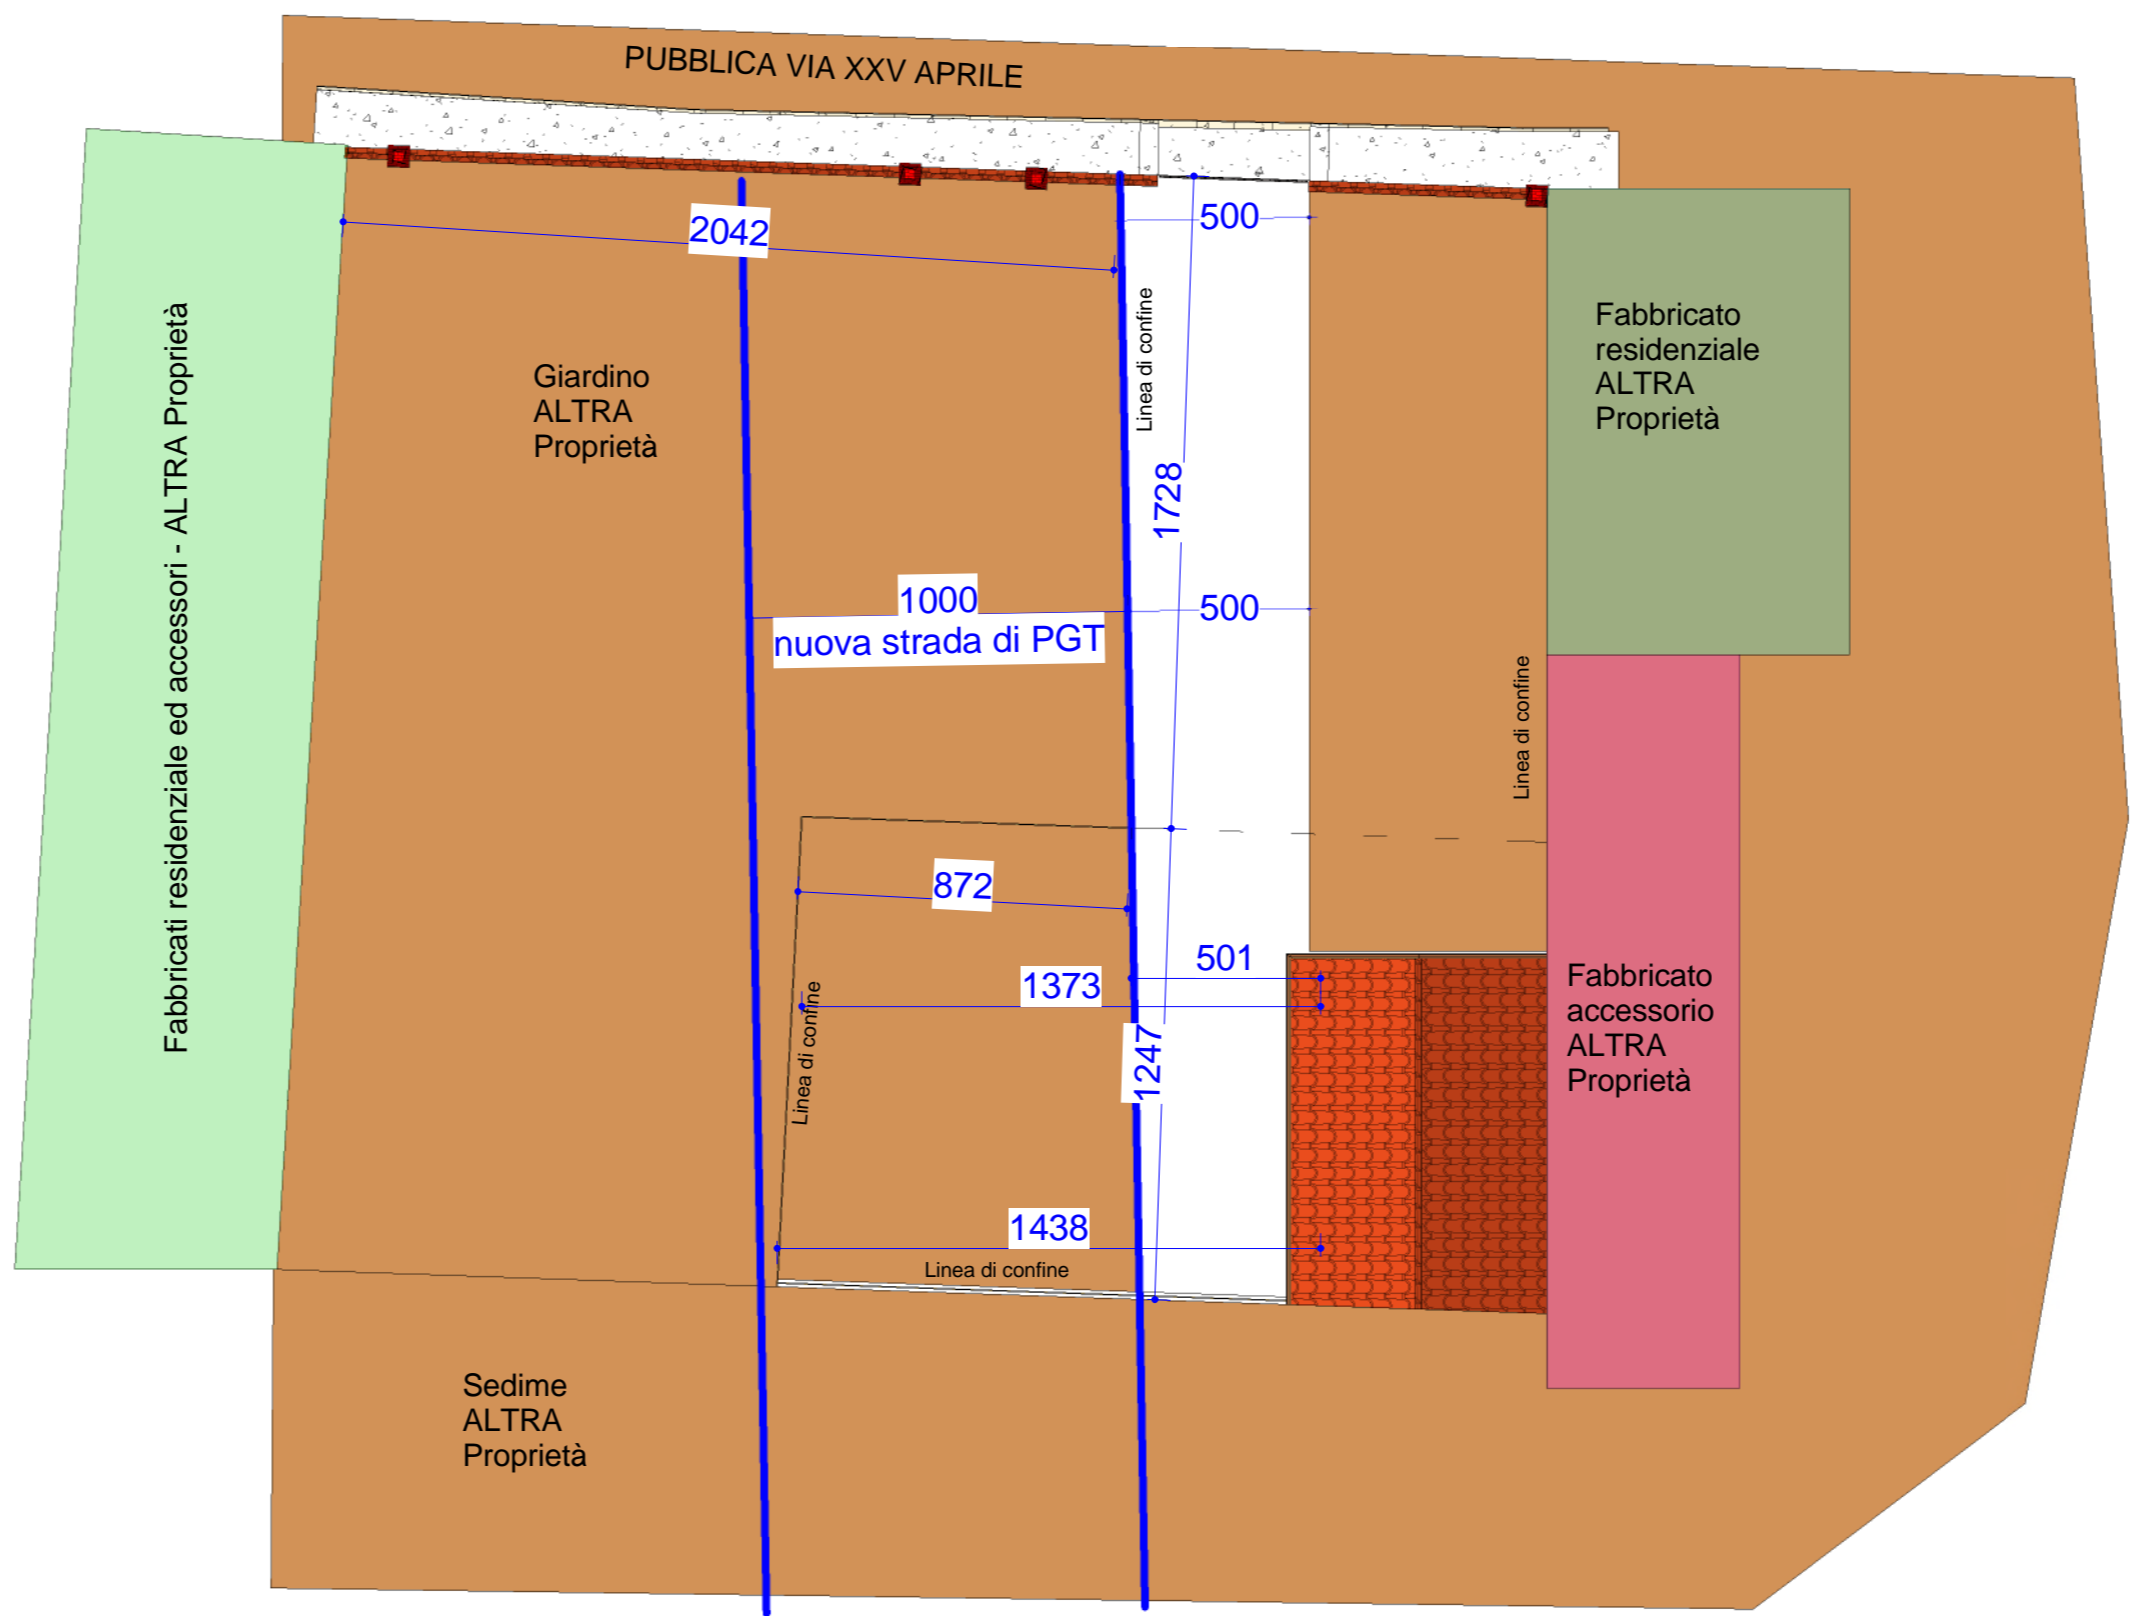

LEGENDA

RAFFRONTO

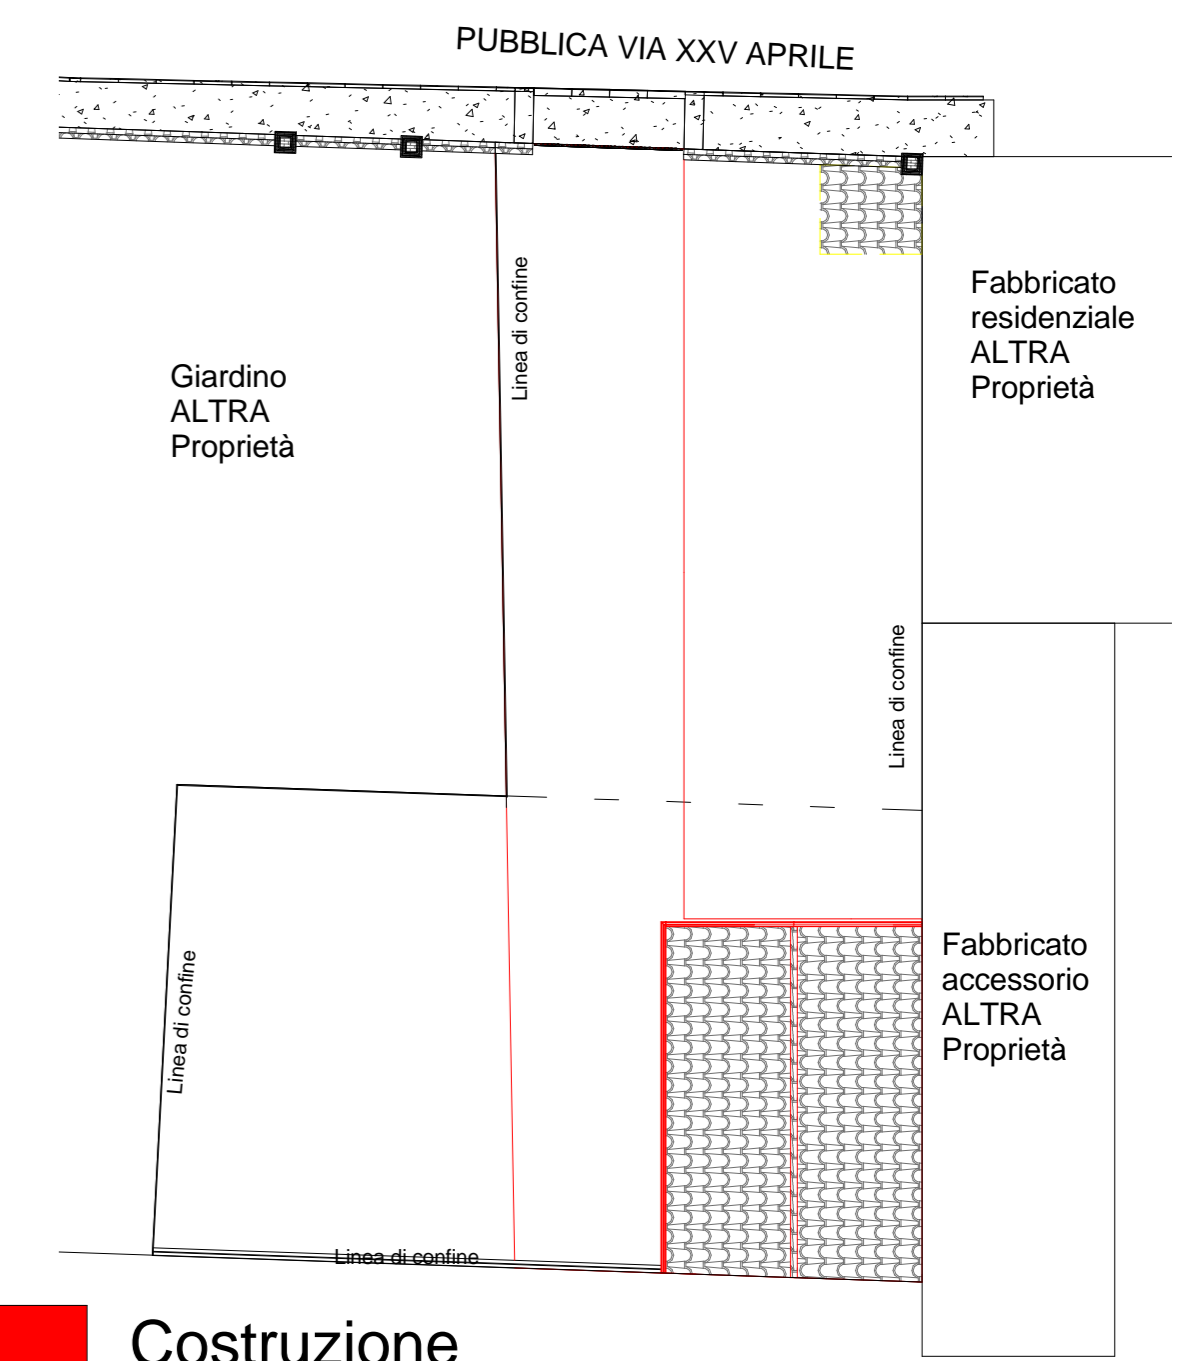

- Costruzione
- Demolizione


FOTOGRAFIA DELL'AREA




PRESCRIZIONI TECNICHE:

- VERIFICARE SEMPRE LE QUOTE IN CANTIERE
- PER OPERE DI MODIFICA E/O PARTICOLARI CONSULTARE IL D.L.
- PRIMA DEI GETTI IN C.A. AVVERTIRE IL D.L.
- NON ESEGUIRE OPERE SU TRACCIAMENTI SENZA CONFERMA DEL D.L.
- LE SU INDICATE CONDIZIONI SONO OBBLIGATORIE ED ESSENZIALI


SCHEMA ANTICADUTA - Scala 1:100

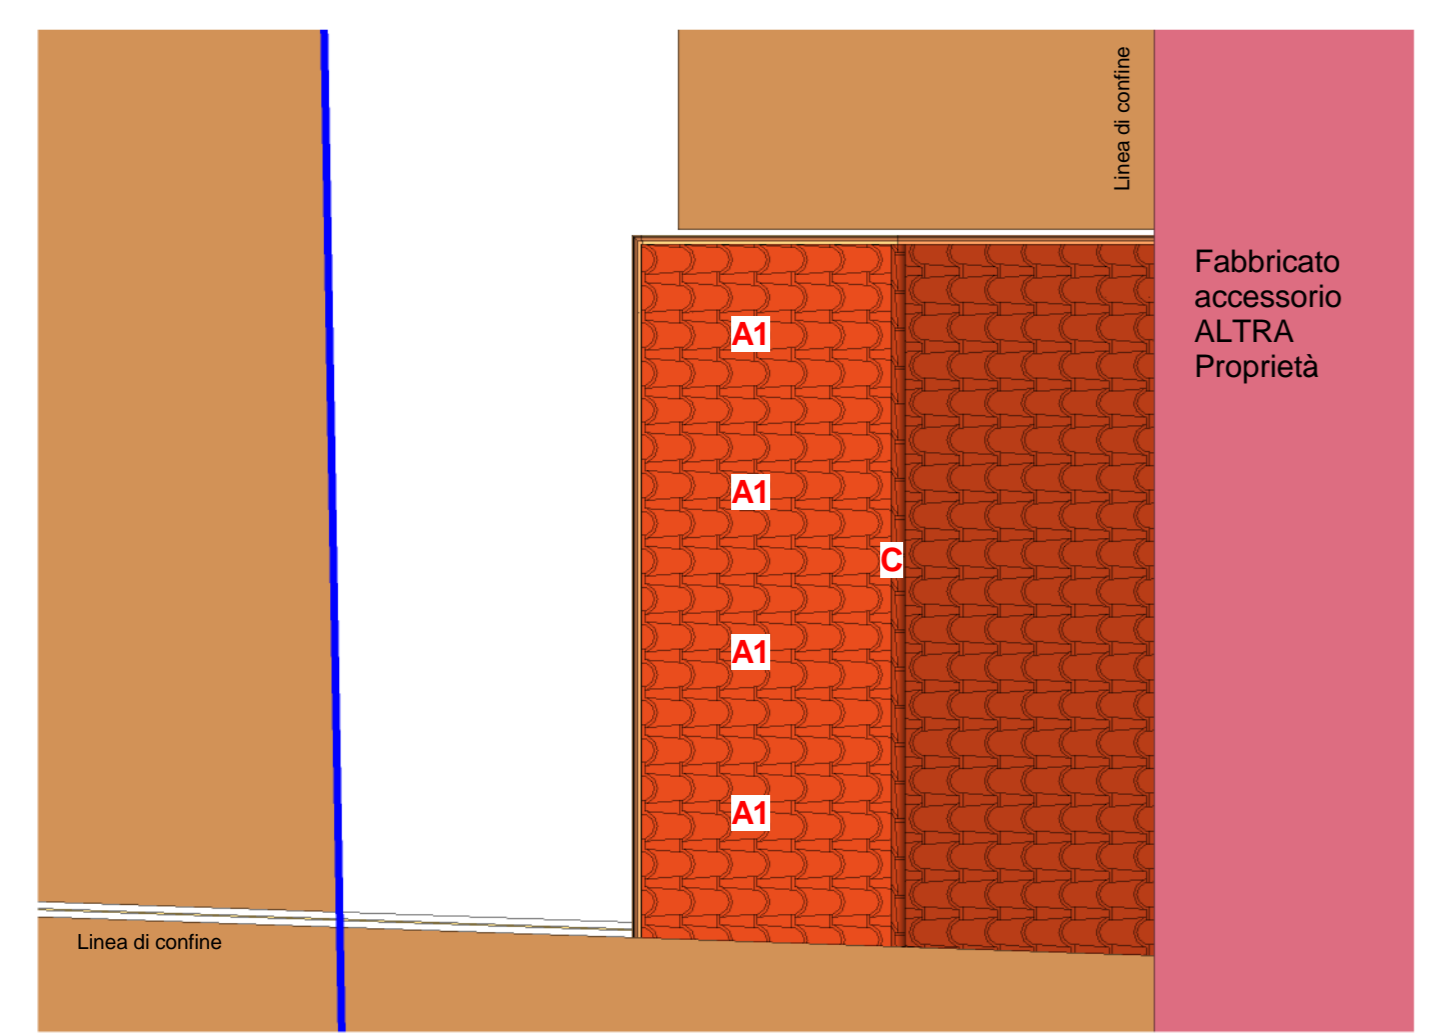

3D - Scala 1:100

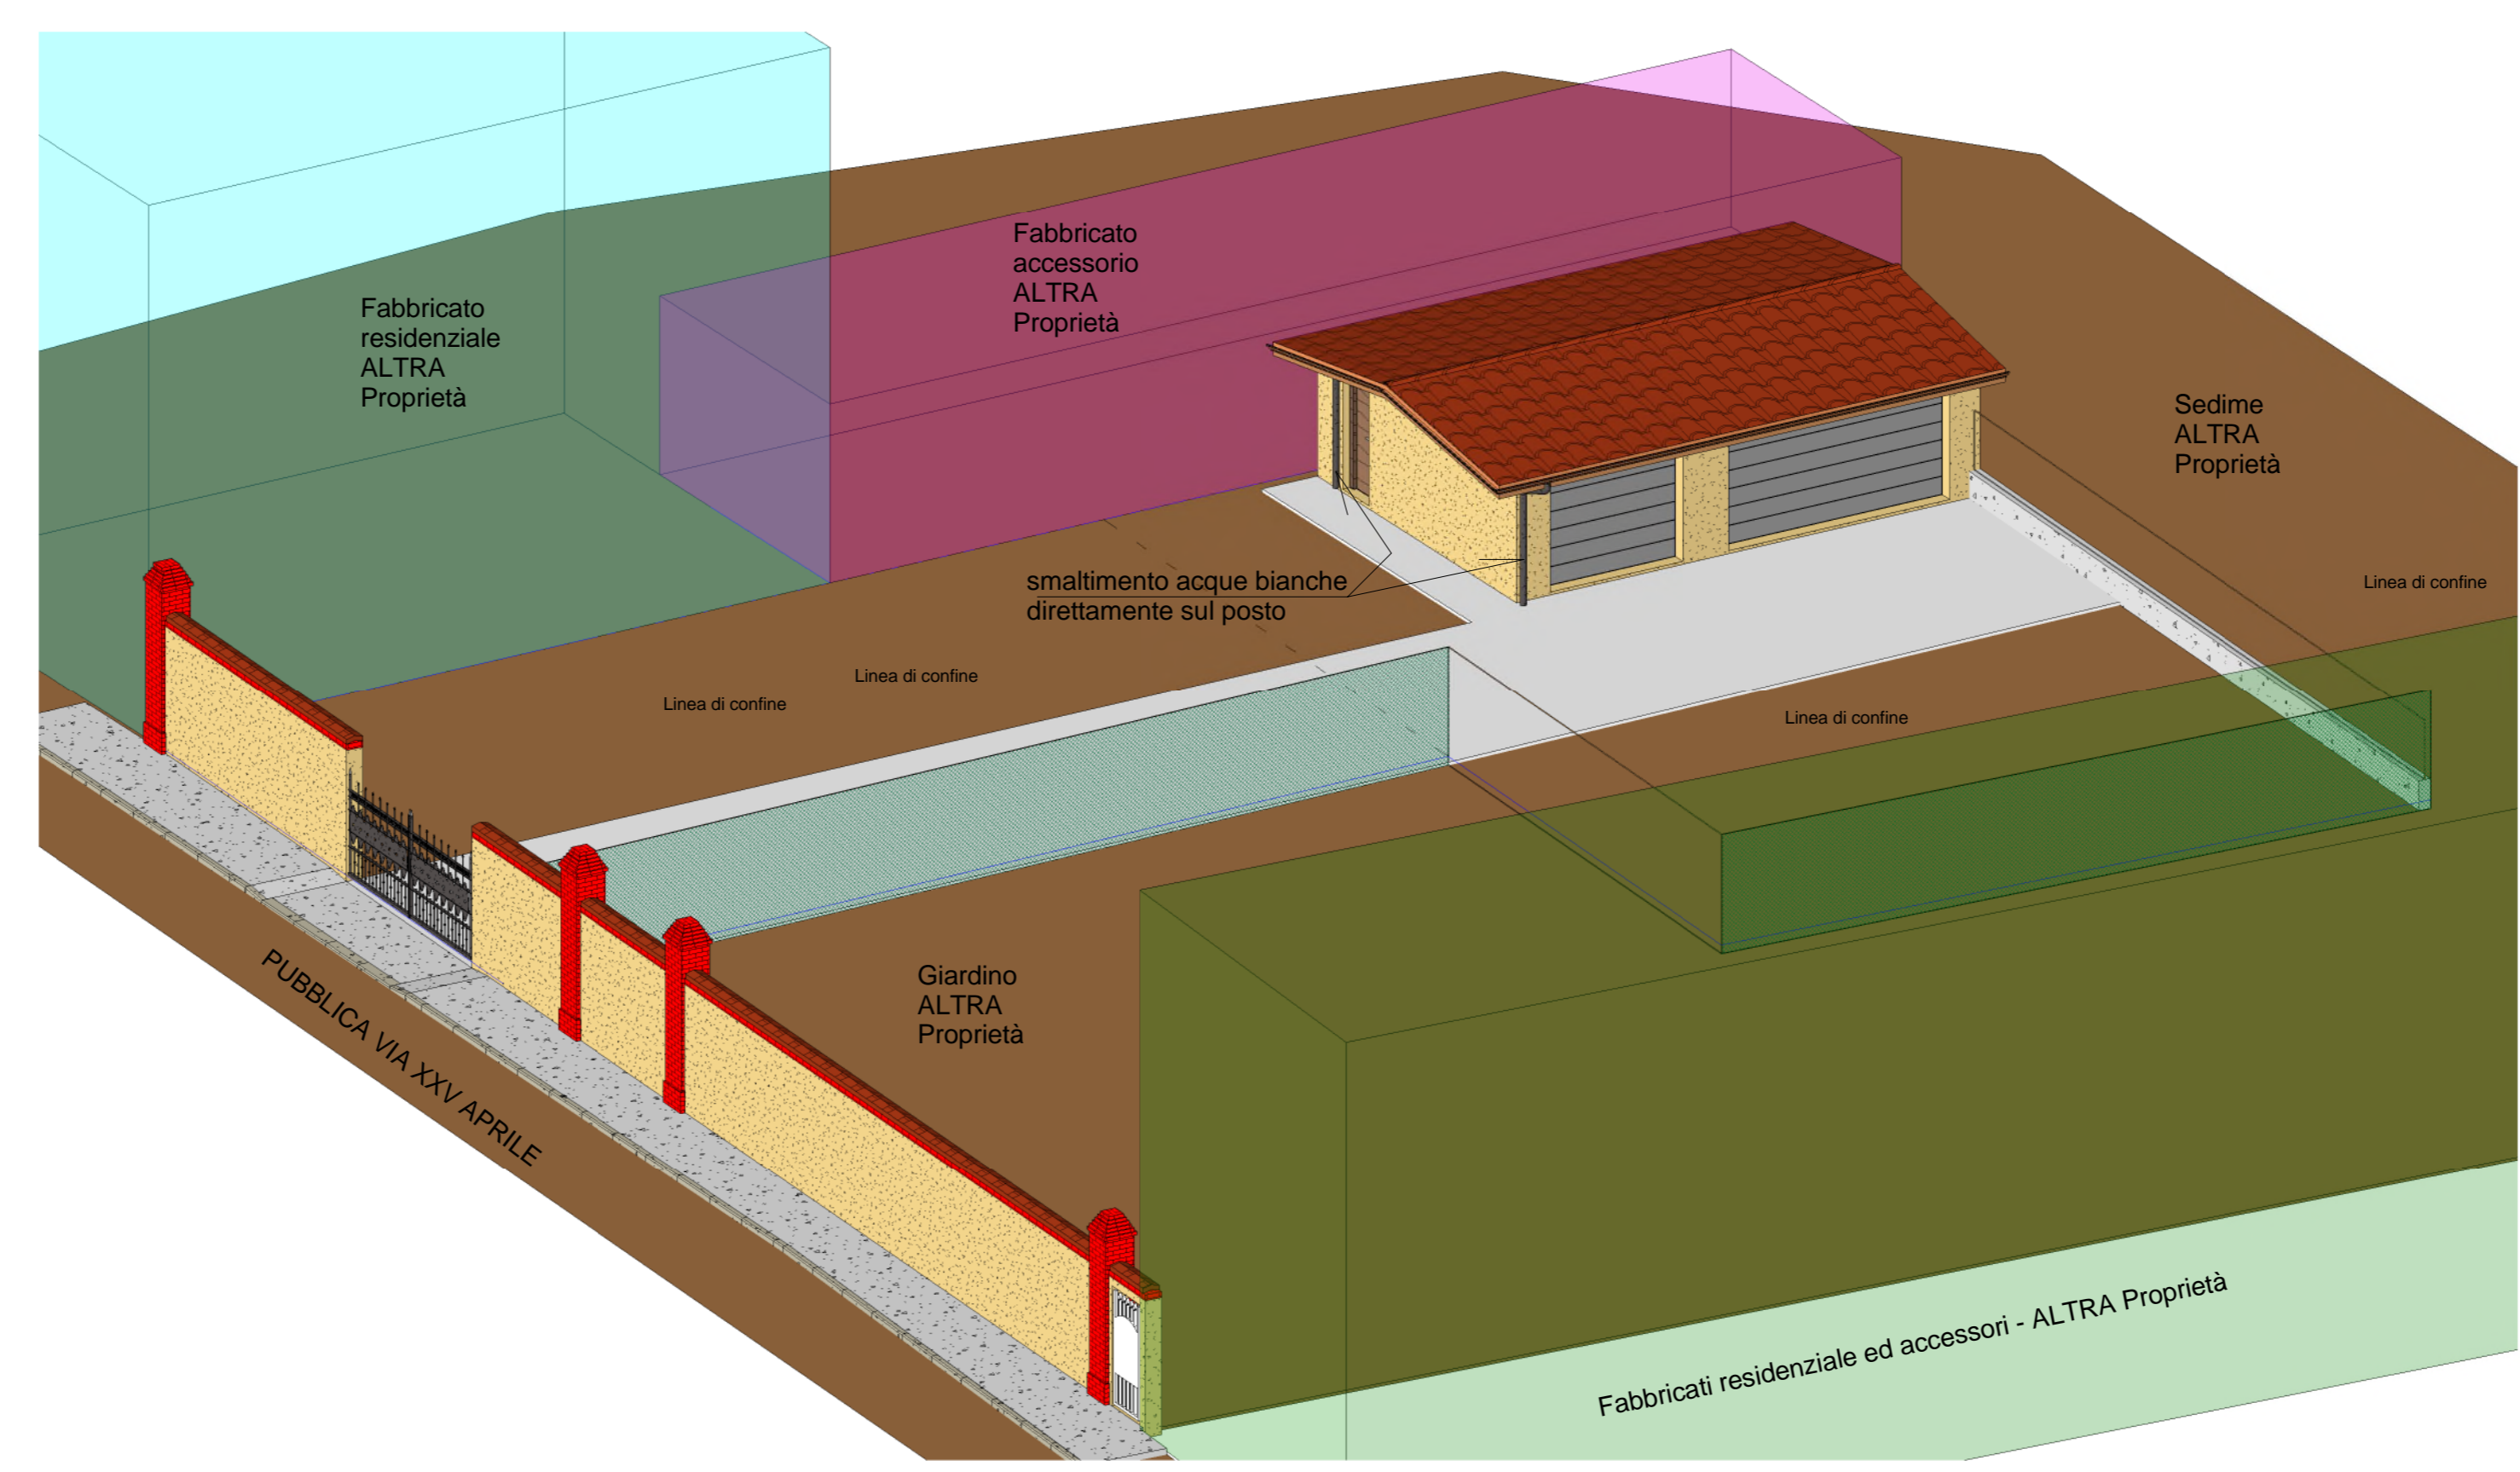

SEZIONE 1 - Scala 1:50

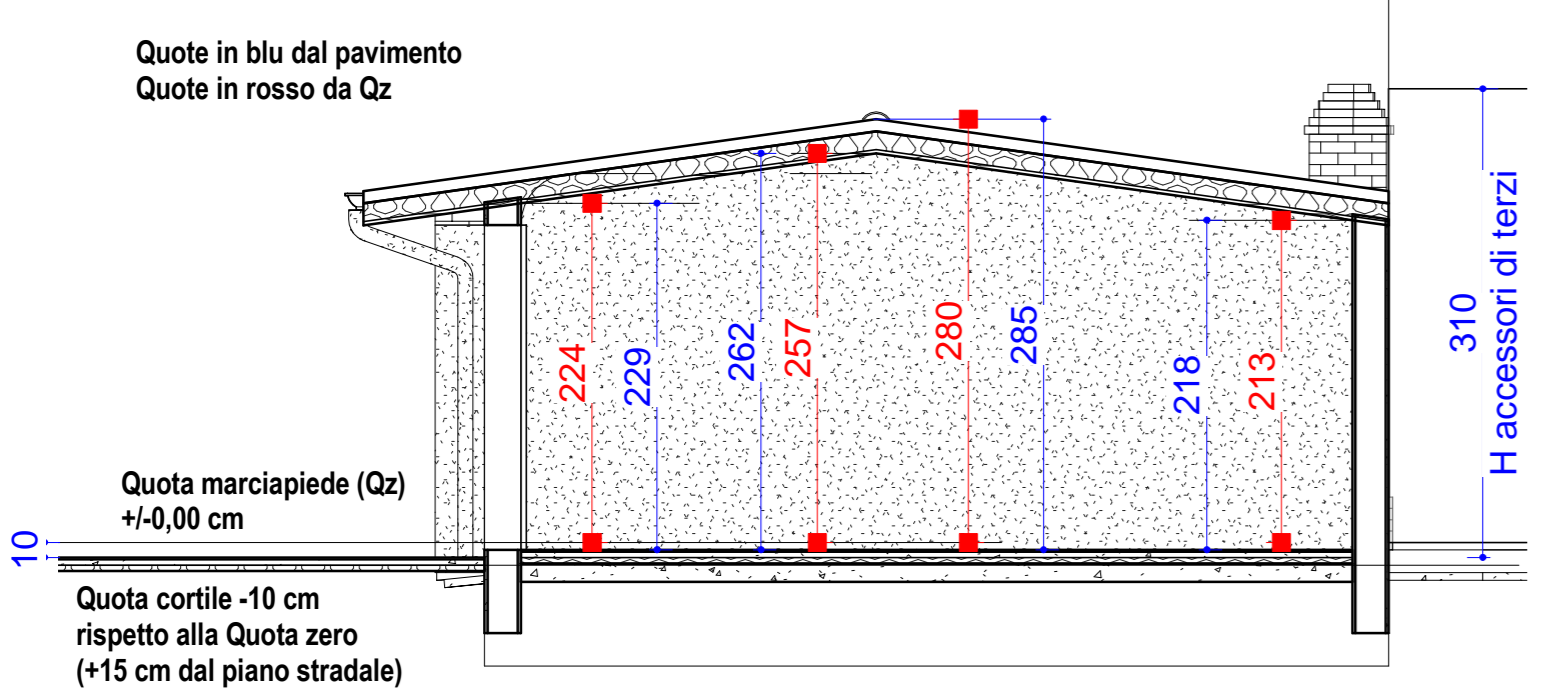

PROGETTO

GEOMETRA GOTTARELLI MASSIMILIANO <small>PROFESSIONISTA AUTONOMO</small> SCRITTORE COLLEGIO DEI GEOMETRI DELLA PROVINCIA DI PAVIA N. 1874		INDIRIZZO DEL PROGETTO Via XXV Aprile Chignolo Po (PV)	N. DI RIFERIMENTO	FILE DI RIFERIMENTO <small>PROFESSIONE COORDINATA</small> PROFESSIONE GEOLOGICA
STUDIO GRAFICO EDILE <small>PROFESSIONISTI ASSOCIATI</small> Sede Legale: Via Roma N.41 - 20153 (Bella Pavesina)(PV) Sede Operativa: Via Margutta N.24 - 20127 (Bella Pavesina)(PV) Telefono: 031.82.78.83.84 Fax: 031.82.72.81.82 Cellulare: 333.98.51.103 e-mail: m.gottarelli@studioedile.it Partita IVA: 01.69.80.00105 C.F.: GTF MSM 73806 C81C		DESCRIZIONE TAVOLA Progetto - Raffronto	DATA 06/02/2019 11:36:05	TAVOLA N. 1 S. 1 01B
DENOMINAZIONE DELL'OPERA Costruzione ex-novo box 1 e 2				
COMMITTENTE Conti Pietro Angelo Carlo		FIRMA DEL COMMITTENTE 		FORMATO CARTA A1
SCALA vedi Tavola				
GEOMETRA MORICI ELISABETTA <small>C.A.D. MANIPOLANTE</small>				