


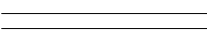
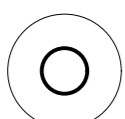
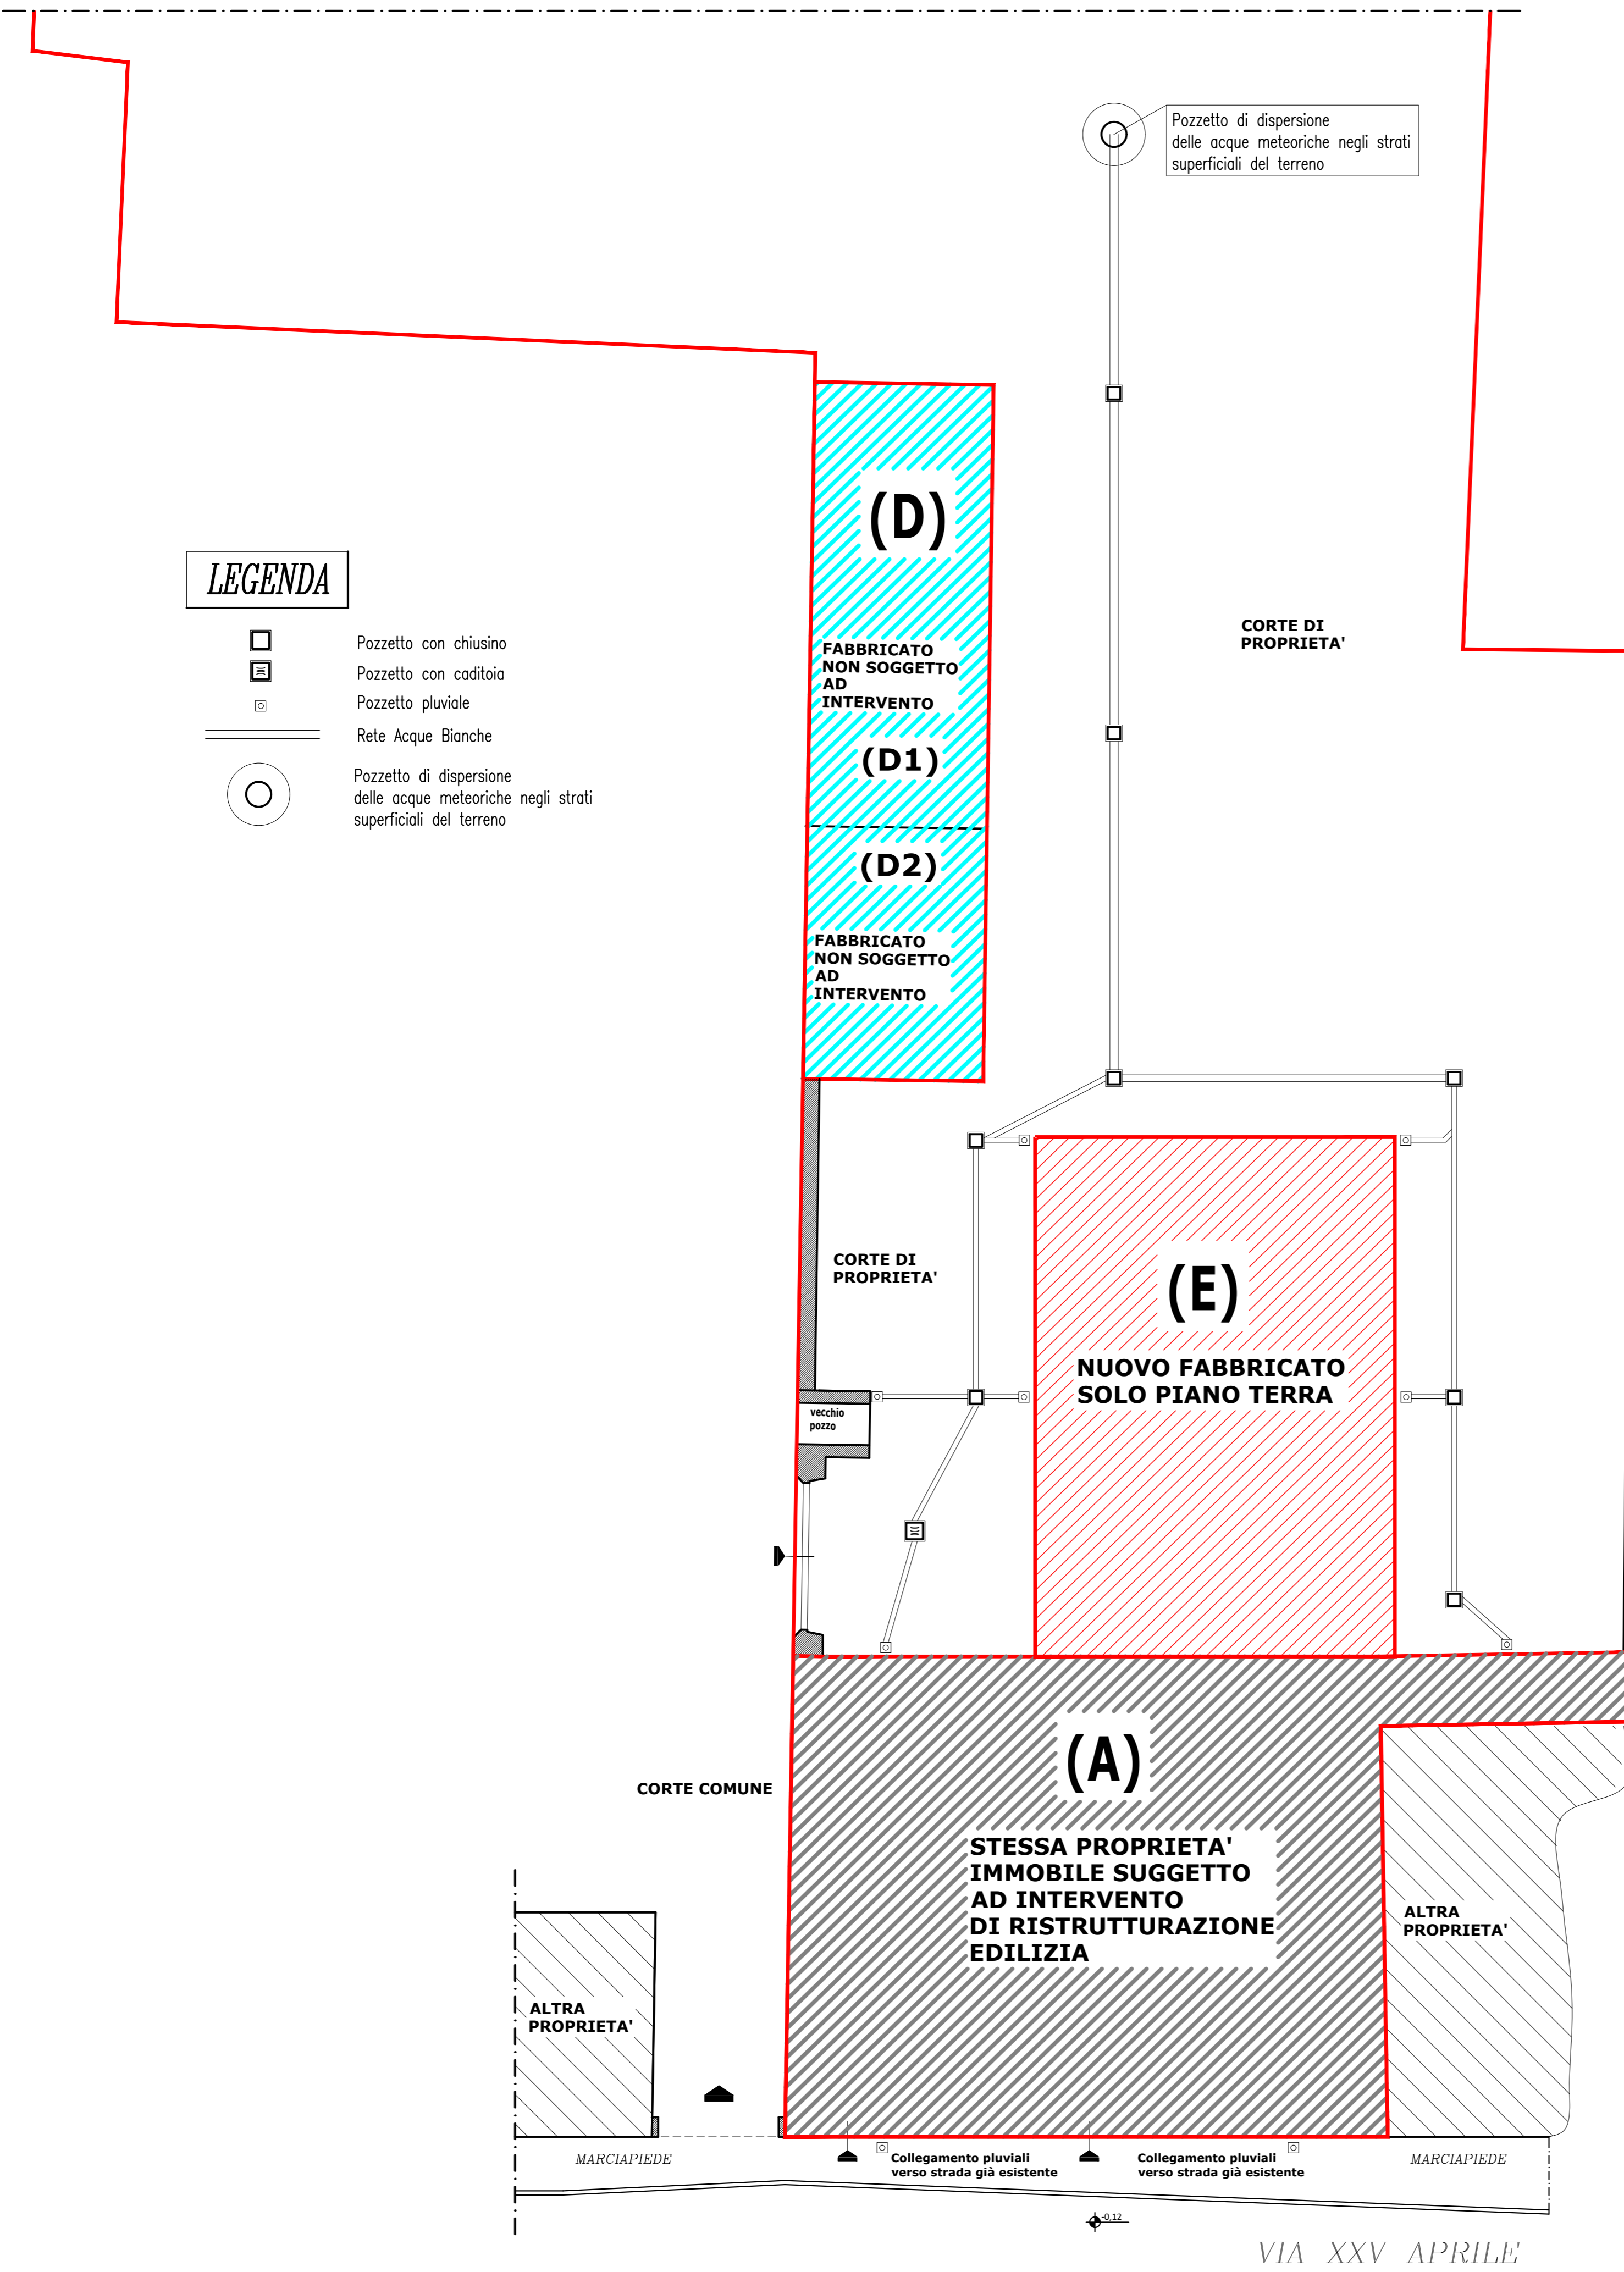


PLANIMETRIA SCARICHI ACQUE PIOVANE

SCALA 1:100

LEGENDA

-  Pozzetto con chiusino
-  Pozzetto con caditoia
-  Pozzetto pluviale
-  Rete Acque Bianche
-  Pozzetto di dispersione delle acque meteoriche negli strati superficiali del terreno



<p>STUDIO TECNICO GEOMETRA REZZANI ROBERTO</p> <p>FRAZIONE LAMBRINIA VIA PAPA GIOVANNI XXIII, 47 27013 CHIGNOLO PO (PV) P.IVA: 01895250189 C.F.: RZZRR178C22C816S CELL.: 347-2909569 TEL.: 0382-76145</p> <p>e-mail: geom.rezzani@gmail.com e-mail pec: roberto.rezzani@geopec.it</p> <p>iscritto al Collegio dei Geometri della Provincia di Pavia al n. 3675</p> <p>CATASTO - PROGETTAZIONE DIREZIONE LAVORI - PIANI DI SICUREZZA CERTIFICAZIONI ENERGETICHE - PERIZIE CONSULENZA TECNICA IMMOBILIARE</p>	<p>COMUNE DI CHIGNOLO PO (PV) Via XXV Aprile, n. 93 - 93/a</p>		TAVOLA
	<p>OGGETTO INTEGRAZIONE TAV. 4 PIANO DI RECUPERO NUOVA FARMACIA</p>		4b
<p>COMMITTENTE FARMACIA CAPITELLI SNC</p>		DESCRIZIONE	SCALA
<p>PROGETTISTA E D.L. Geom. Roberto REZZANI</p>		SCHEMA SCARICHI ACQUE PIOVANE	1:100
		STATO PROGETTO	DATA
			22/10/2019